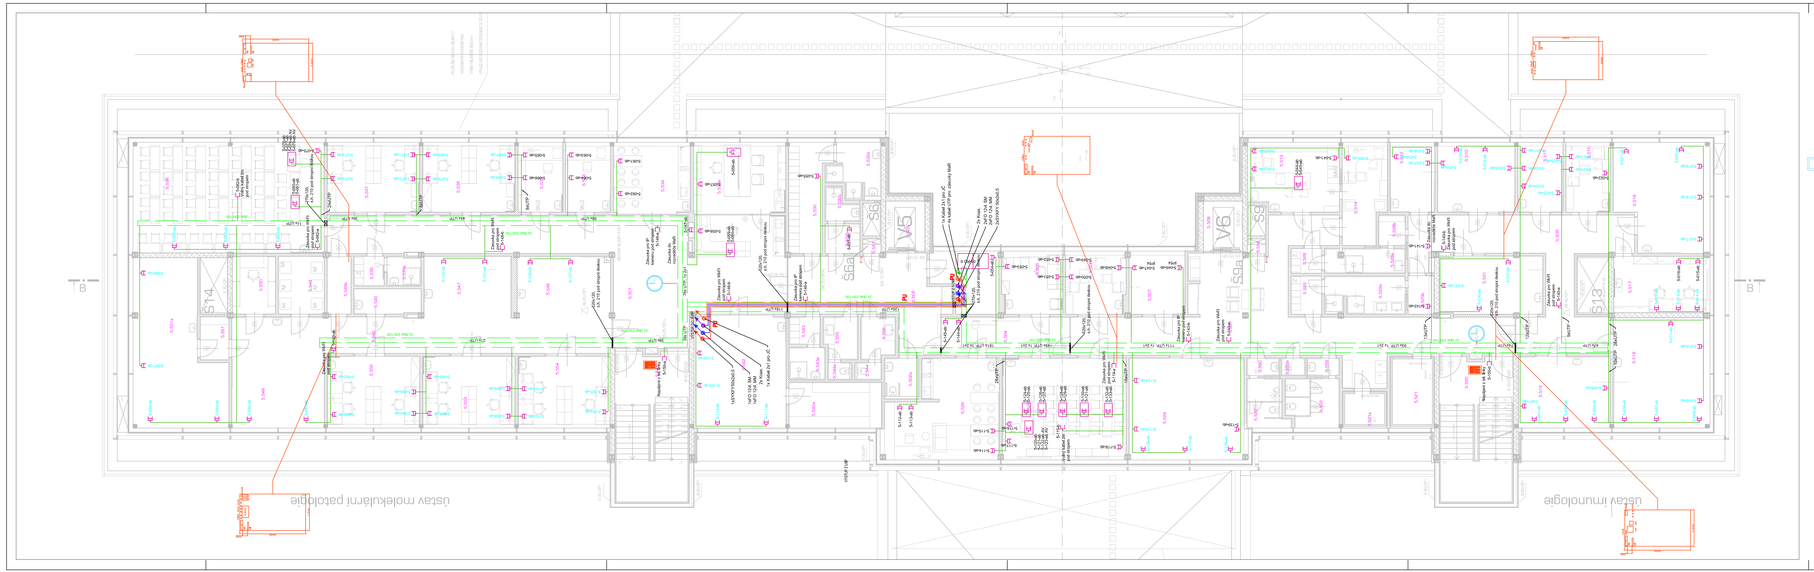

LEGENDA:

STRUKTUROVANÁ KABELÁŽ

- Datová zásuvka 2x RJ 45
- Datová zásuvka 1x RJ 45
- Datová zásuvka umístěná v podlahové krabici
- Datová zásuvka umístěná v podparapetním kanálu
- Datový kabel UTP cat.
- Koaxiální kabel STA
- Kabel 2x1 pro JČ
- Optické kabely 12vl. SM a 12vl. MM
- Žlab drátěný 200/100, PH 125-R
- Žlab drátěný oddělený požárně odolným sádrokartonem
- Digitální hlasový maják DHM 1
- EI, vrátný na tel. linku s ovládáním dveří
- Ústředna jednotného času
- Displeje jednotného času

Pozici koncových prvků na stropech je nutné koordinovat s ostatními technologiemi a se soutiskem koncových prvků. Kabely v CHÚC a v shromažďovacích prostorech budou splňovat třídu hořlavosti B2ca-s1d0 nebo budou vedeny pod omítkou s krytím minimálně 10mm. Hlavní kabelové trasy budou uloženy a vyvázány ve SLP žlabech. Ostatní trasy budou uloženy v žlabech a v podparapetních kanálech. Umístění datových zásuvek bude koordinováno v průběhu stavby s projektem technologie.

INDEX	DATUM, JMÉNO, PODPIS	TEXT A POPIS ZMĚNY
1.	04.04.2012	Změna zásuvek v m.č. 5.513, 515, 517, 536-538 a 552-554
2.	05.04.2012	Posun zásuvky v m.č. 5.554.

GENERÁLNÍ PROJEKTANT: ateliér-r, spol. s r.o., Uhelná 27, Olomouc 772 00

VYPRACOVAL	Milan Hlavinka	MERIT GROUP a.s. Břežnova 7 772 00 Olomouc	tel: +420 585 226 185 fax: +420 585 230 206 e-mail: merit@merit.cz		
KONTROLOVAL	Petr Vychodil				
SCHVÁLIL	Jiří Šafránek				
MÍSTO STAVBY	ul. Hněvotínská, Olomouc	DATUM	04/2012	MĚŘÍTKO	1:100
INVESTOR	Univerzita Palackého v Olomouci, Křížkovského 8, Olomouc	ZAKÁZKA	ZS-11-026	FORMÁT	6x A4

STAVBA

Dostavba teoretických ústavů Lékařské Fakulty Univerzity Palackého v Olomouci

OBSAH - NÁZEV VÝKRESU

půdorys 5.np - SK, STA, JČ, DOZ, SN

OBJEKT - PROVOZNÍ SOUBOR	STUPEŇ dokumentace pro provedení stavby	ARCH. ČÍSLO	Č. VÝKRESU	Č. VÝTISKU
4.8 - Zařízení slaboproudé elektrotechniky			1 - SL 35	