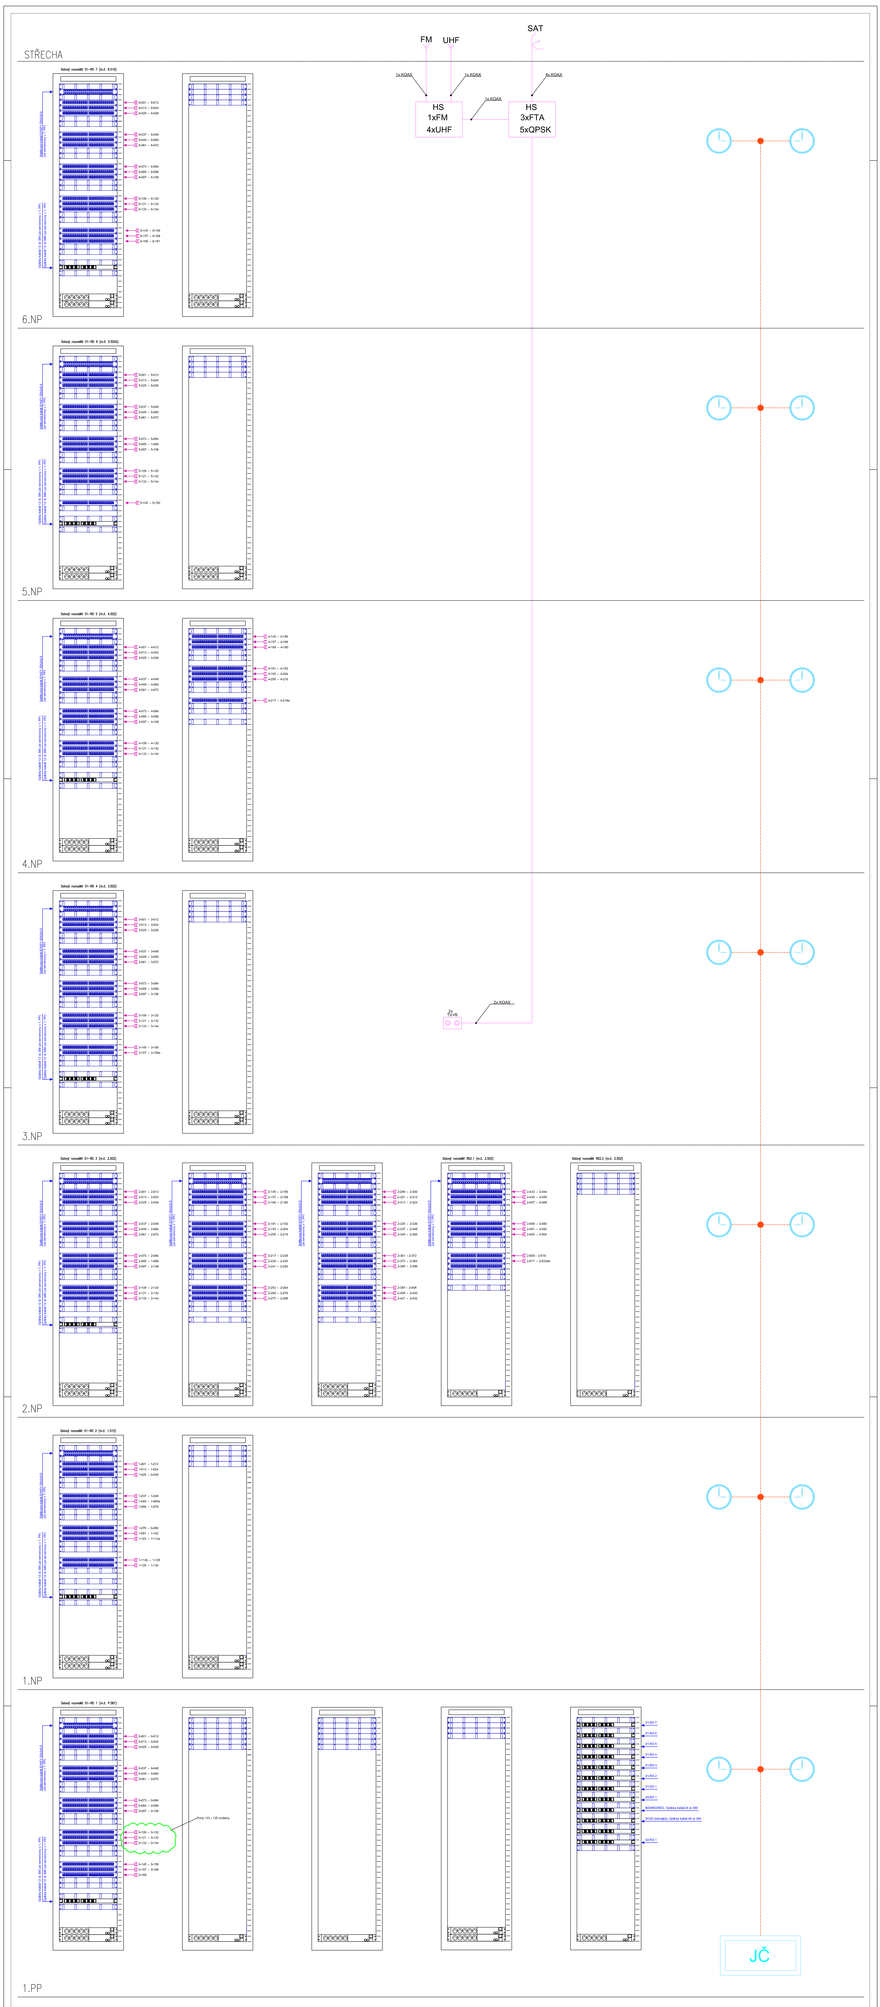

LEGENDA

STRUKTUROVANÁ KABELÁŽ

- Kabel UTP cat.6 4x2x0,5 (PoE)
- Kabel UTP cat.6 4x2x0,5 (PoE) stíněný
- Kabel UTP cat.6 4x2x0,5 (PoE) stíněný, protipožární nehořlavý
- Kabel UTP cat.6 4x2x0,5 (PoE) stíněný, protipožární nehořlavý, se zvýšenou odolností proti hlodavcům
- Kabel optický 12 vl. 9/125
- Kabel optický 24 vl. 9/125

2	11.10.2022	PROJEKCE DATA, JÁDRO, ZÁSOBY, TEXT A KÓDOVÁNÍ
1	22.09.2022	Doplněn a změněn kroužek 4, 5 a 6 NP, změněno a doplněno pod patrem

GENERÁLNÍ PROJEKTANT:	ateliér - spol. s r.o., Litovelská 27, Olomouc 772 00		
VYPRACOVAL:	Tibor Hlaváčik		
KONTROLOVAL:	Petr Vyhlídal		
ODPOVĚDNÝ PROJEKTANT:	Ing. Jaroslav Kaňa		
ČÍSLO AUTORIZACE:	0005312		
MĚŘÍTKO:	1:100		
FORMÁT:	A1		
TISK:	1		

ZODP. PROJEKTANT:	Ing. Jaroslav Kaňa		
AUTOR:	Ing. Jaroslav Kaňa		
ČÍSLO:	215-11-025		
DATUM:	09/2022		

ZAKÁZKA: ČÁST: PROVOZNÍ SOUBOR

STAVBA: Fakulta Umělých Technologií a Řízení Letadel

BLOKOVÉ SCHÉMA SK

OBJEKT: Fakulta Umělých Technologií a Řízení Letadel

Fakulty Univerzity Palackého v Olomouci

Ing. Jaroslav Kaňa
autorizovaný inženýr pro slaboproudé technologie a spoje
ČKAIT 0005312

ČÍSLO VÝKRESU: C.1.1.1