




SO01 1.PP

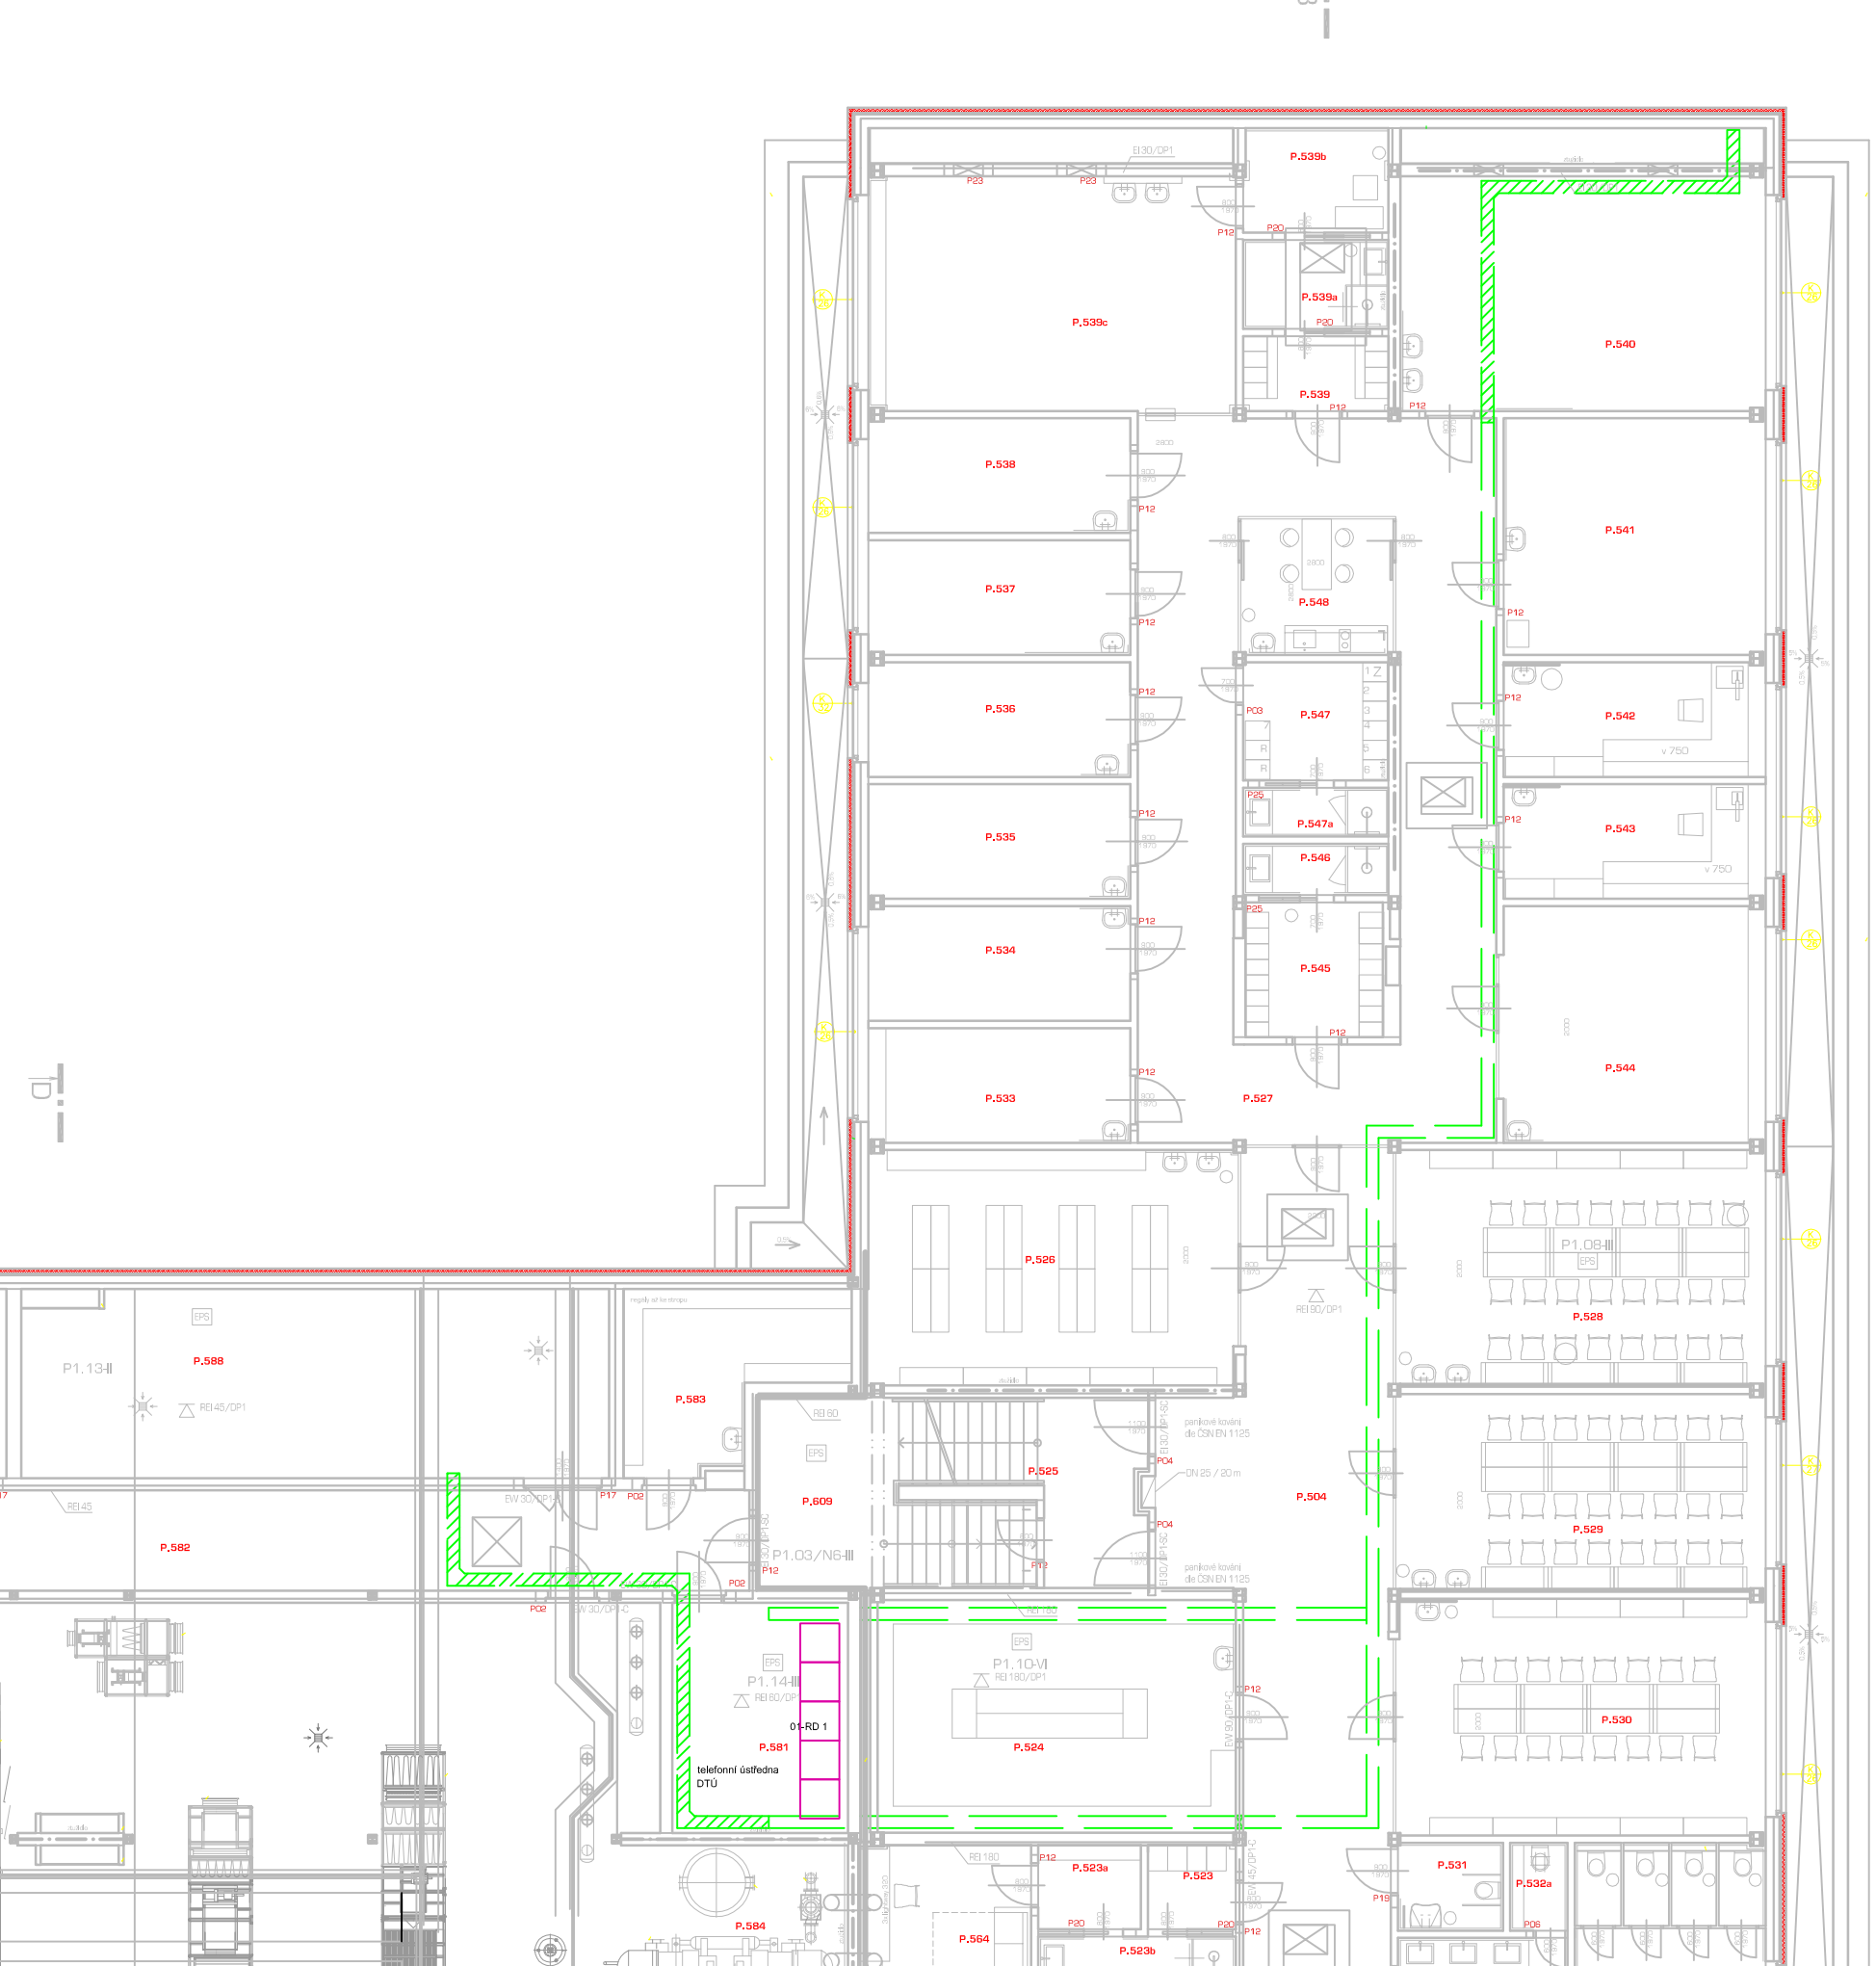

SO01, SO20 1.NP

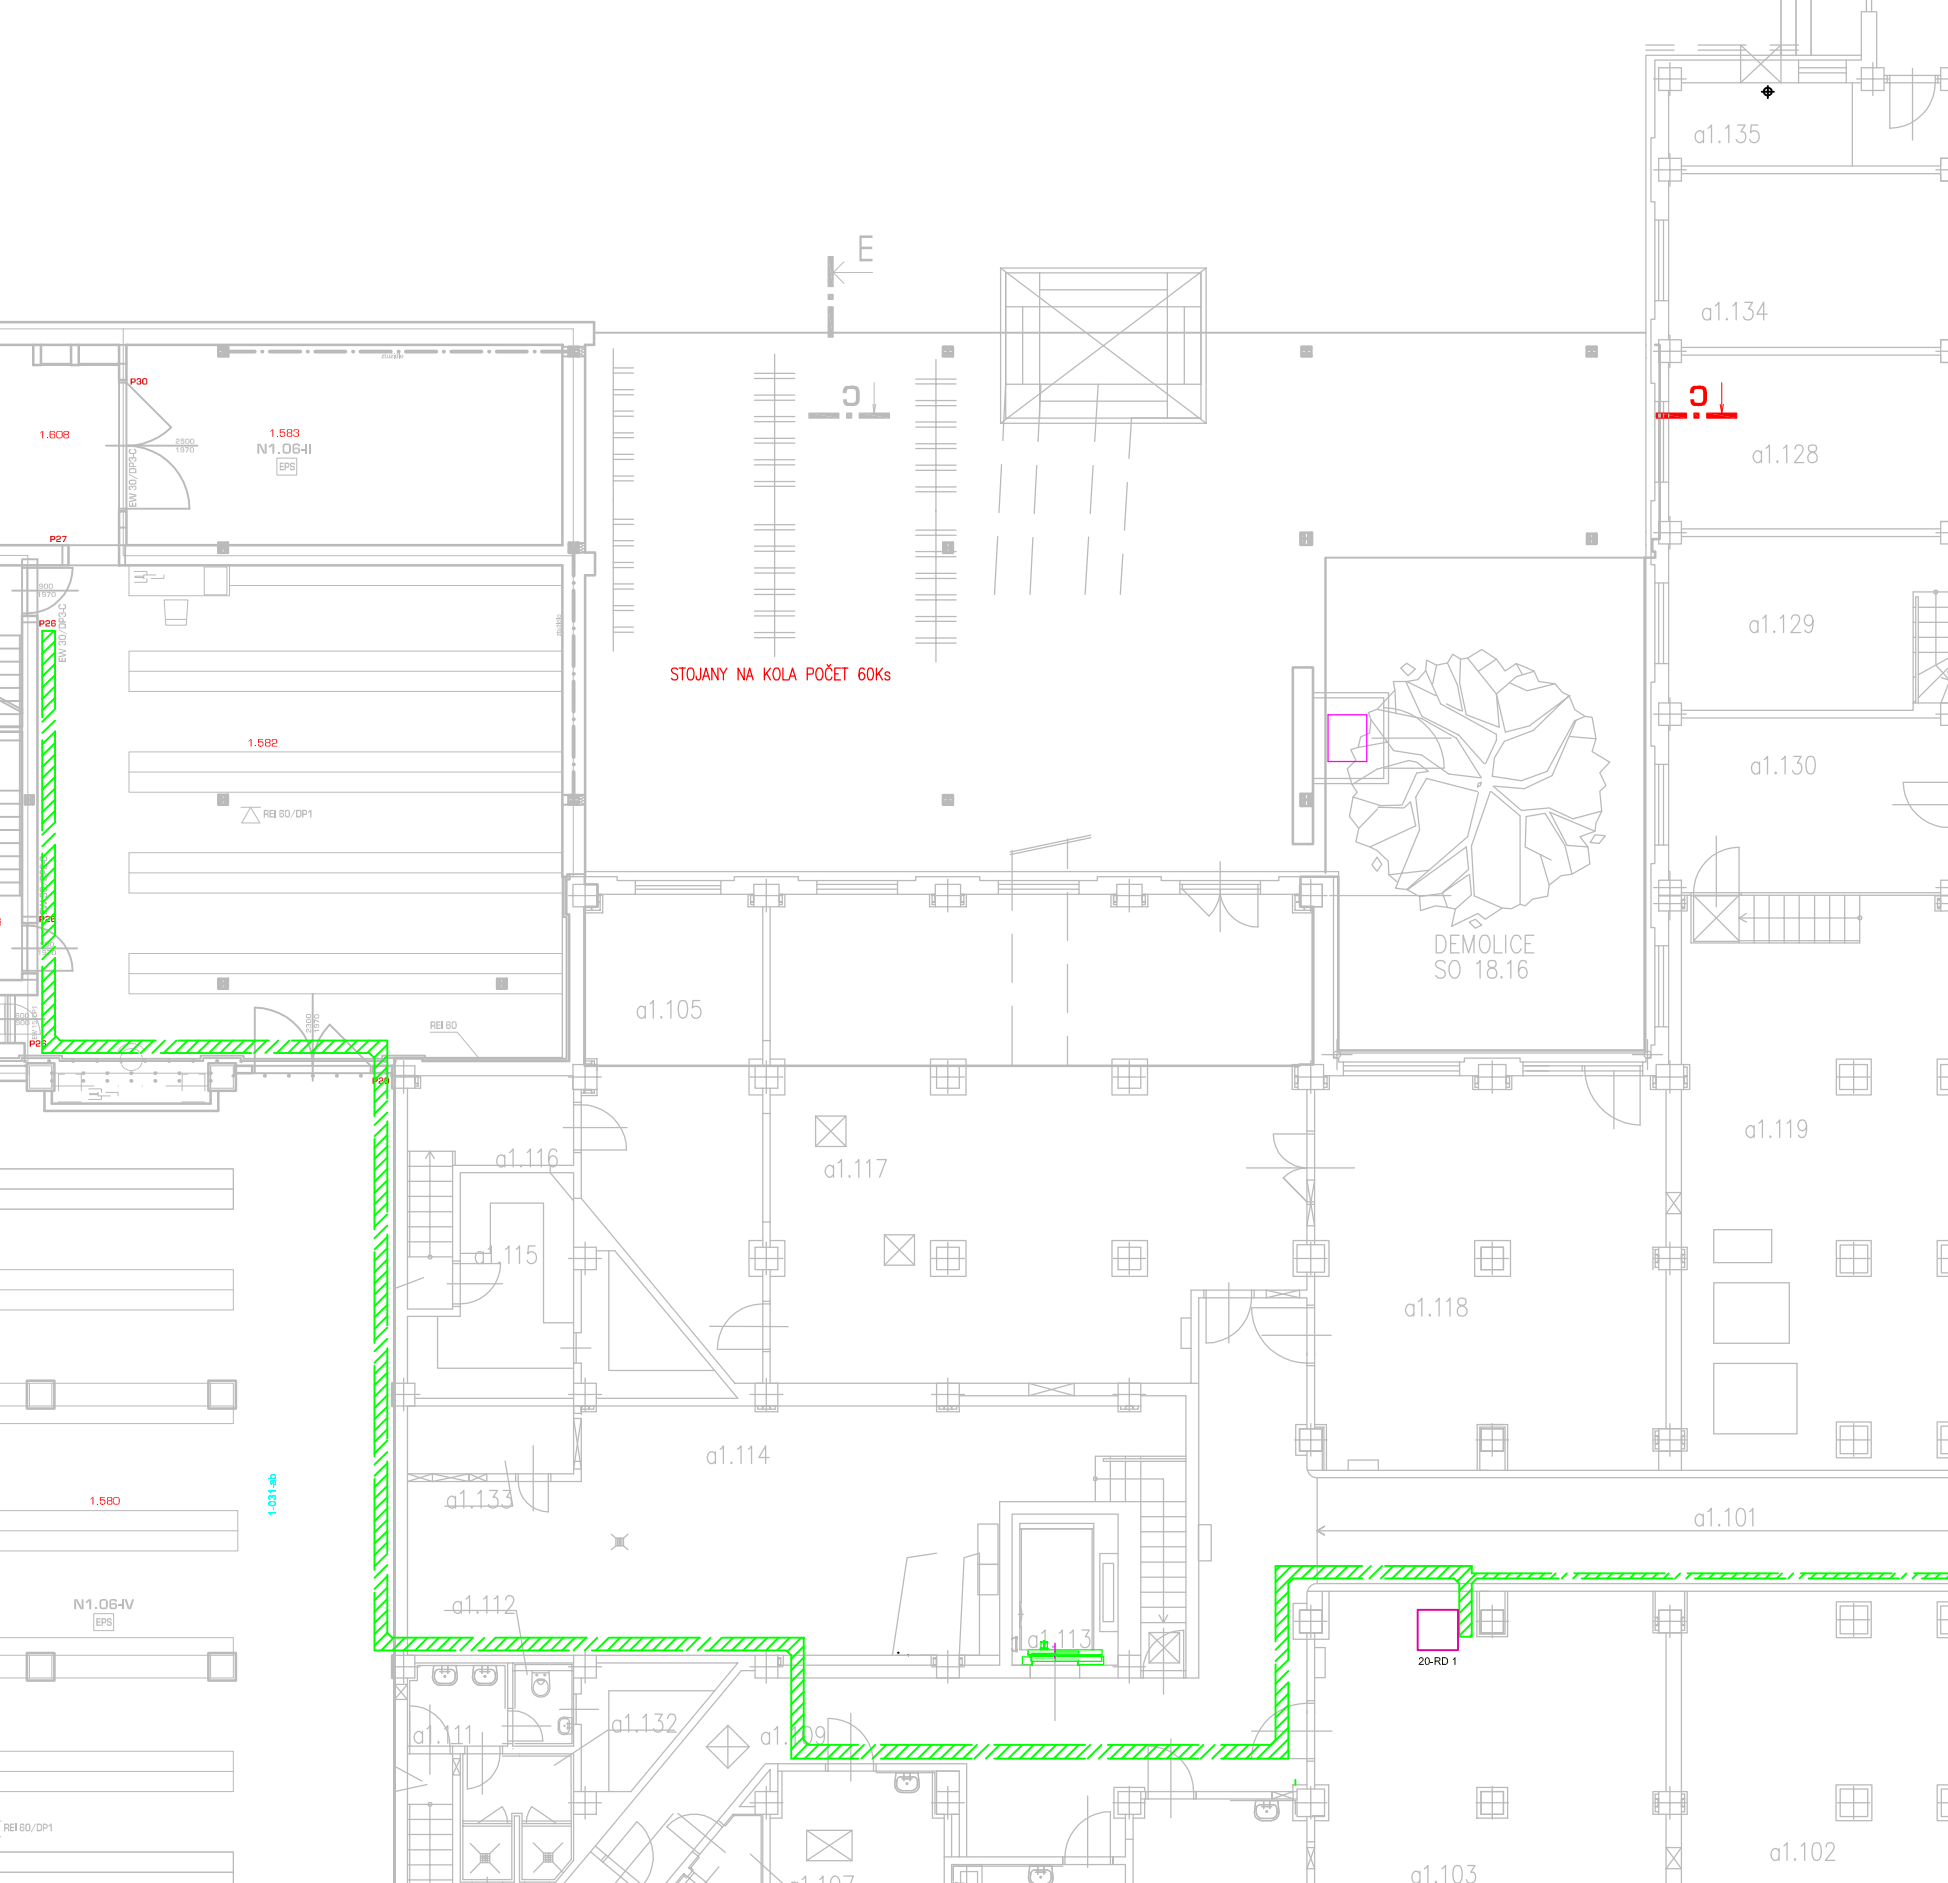

SO01 2.NP

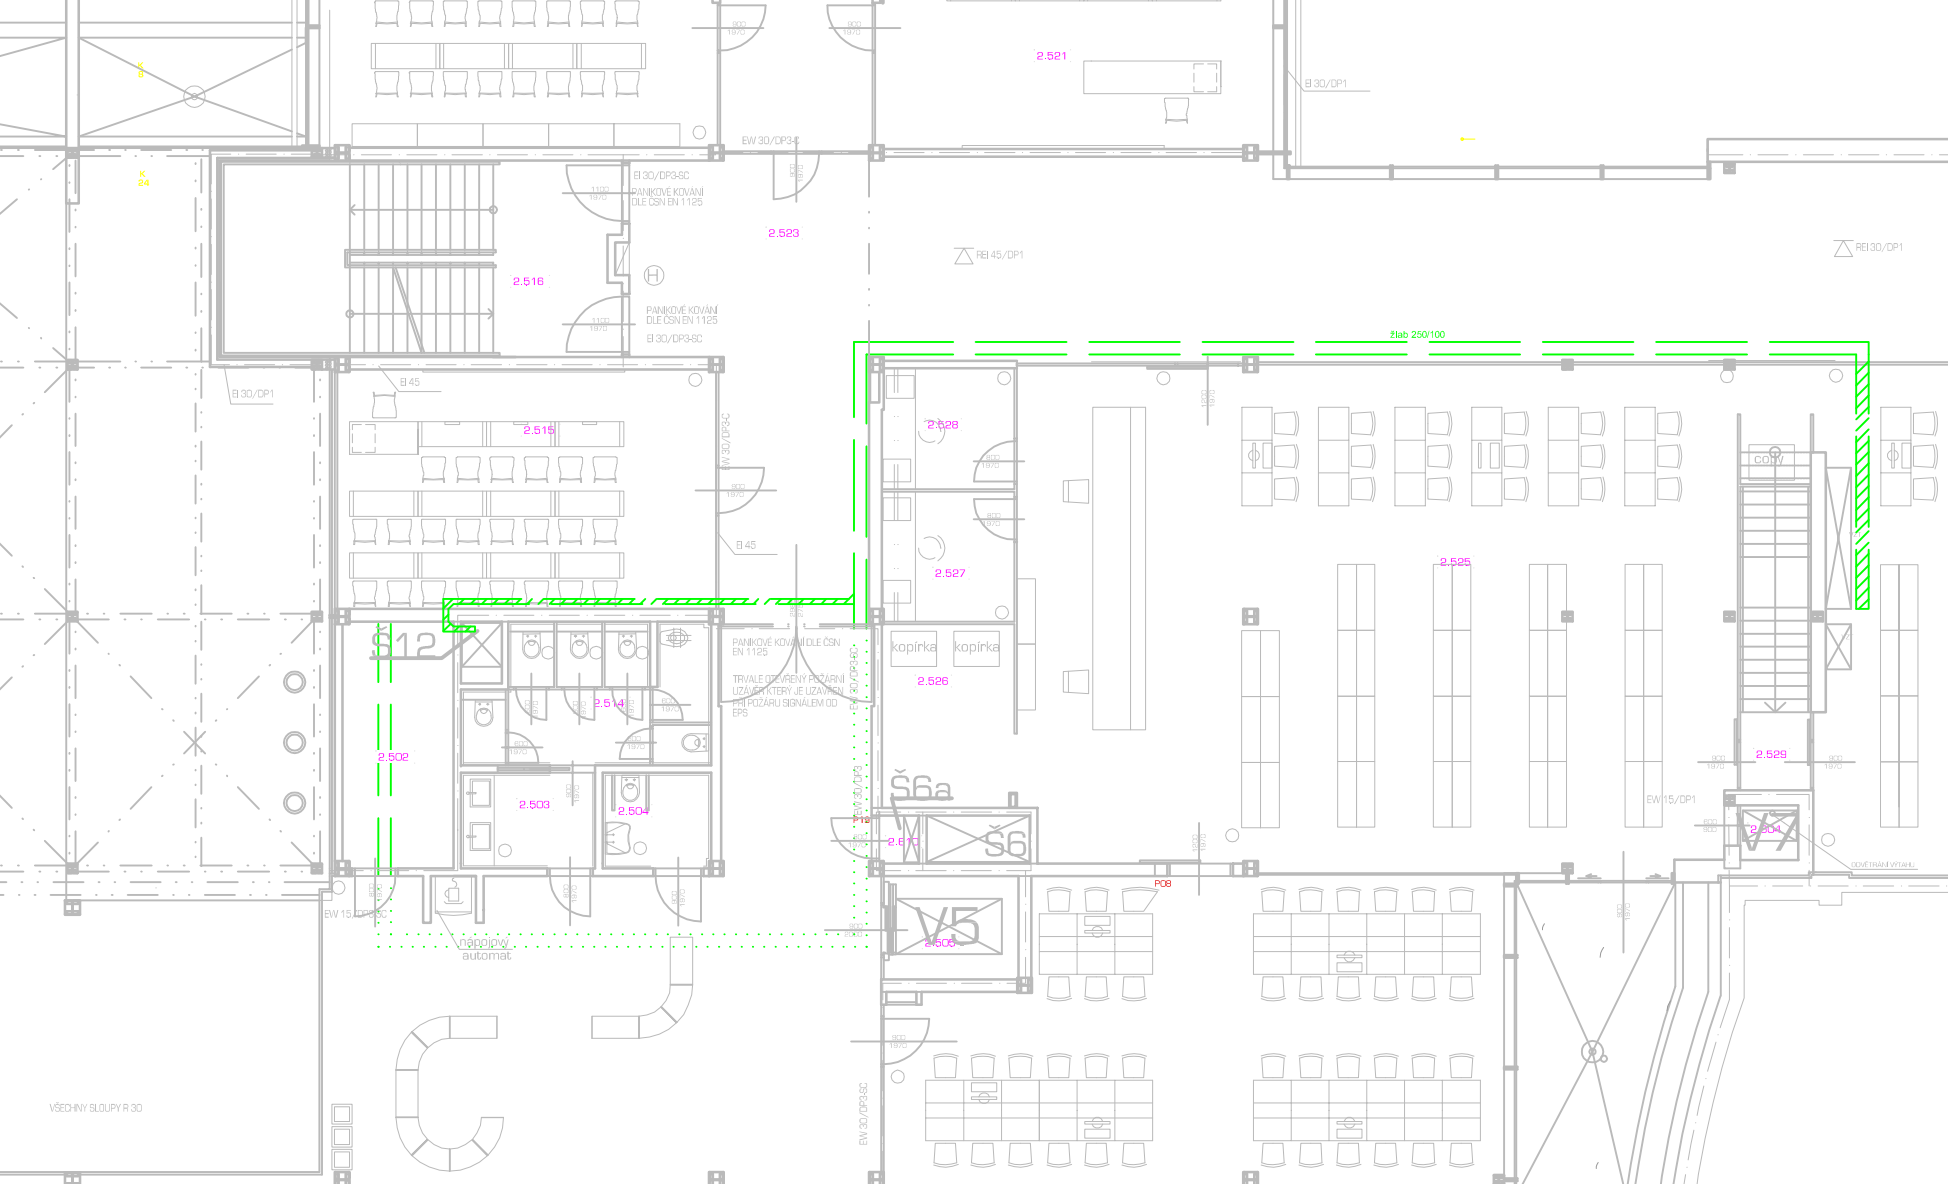

- LEGENDA:**
- Zlata datový 250/100, PH 120-R, součástí SO01
 - Zlata datový obloženy pozlacené odlišným sadrovaním, součástí SO01
 - Zlata datový 250/100, PH 120-R, součástí SO11

Kabely v CHÚC a v sňmazovacích postřezech budou spřhovat třidu hořlavosti BZcaS1d0 nebo budou vedeny pod omítkou s krytím minimálně 10mm. Hlavní kabelové trasy budou uloženy a vyvážány ve SLP žlábech.

1.	05.06.2012	Doplnění telefonních kabelů.
INDEX DATUM, JMÉNO, PODPIS, TEXT A POPIS ZMĚNY		

GENERAČNÍ PROJEKTANT:	atelier-r, spol. s r.o., Uhehá 27, Olomouc 772 00	
VYPRACOVAL	Mikael Svoboda	MERIT GROUP a.s. Bielhova 7 772 00 Olomouc tel: +420 585 230 185 fax: +420 585 230 206 e-mail: merit@merit.cz
KONTROLOVAL	Petr Vychodil	
SCHVÁLIL	Jiří Štřánek	
MÍSTO STAVBY	ul. Hřetovská, Olomouc	DATUM
INVESTOR	Univerzita Palackého v Olomouci, Křížovského 8, Olomouc	ZAKAZKA
		FORMÁT
		MĚŘÍTKO
		1:150
		10x A4

STAVBA
Dostavba teoretických ústavů Lékařské
Fakulty Univerzity Palackého v Olomouci

OBJEKT - PROVOZNÍ SOUBOR	STUPĚŇ dokumentace pro provedení stavby	ARCH. ČÍSLO	C. VÝKRESU	C. VÝTISKU
SO11 - Přípojky SLP, optických kabelů		11 - SL 02		