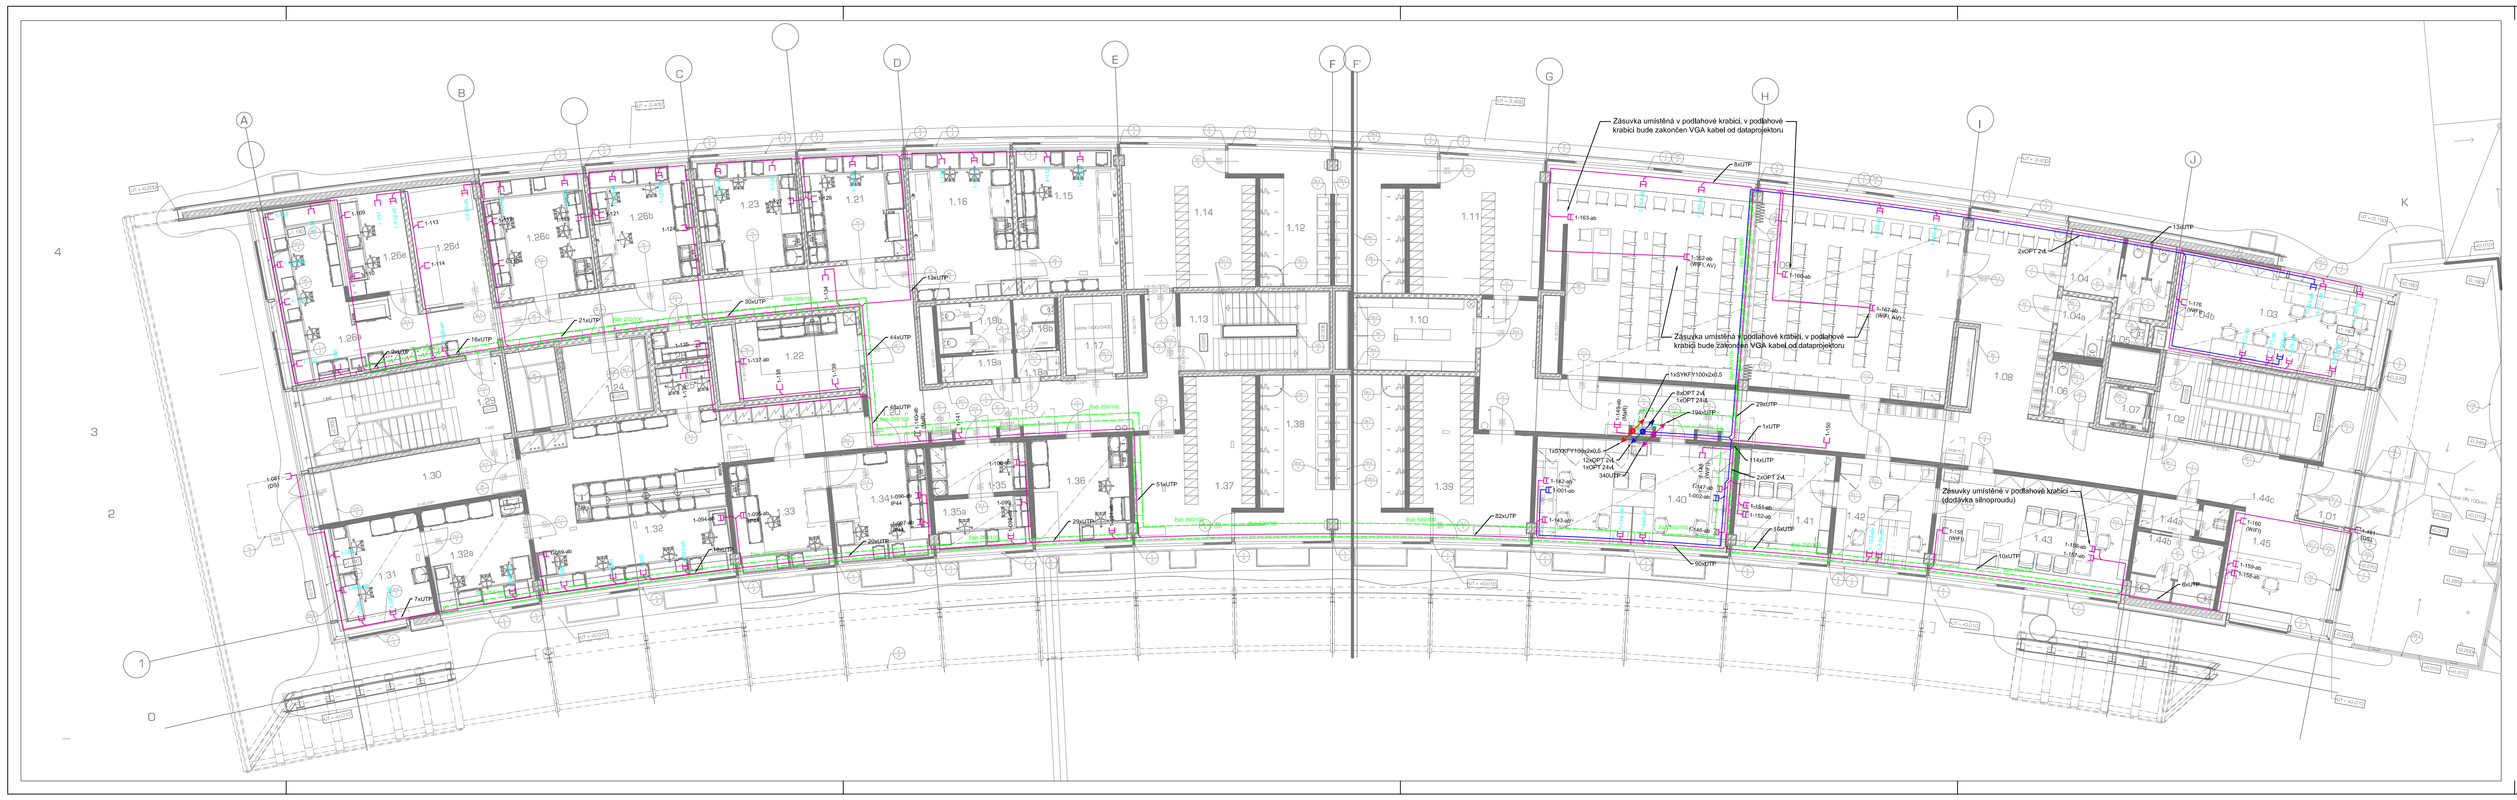

legenda místností

č.m.	název místnosti	plocha	kategorie	číslo	typ a velikost	umístění	umístění - stavba	umístění - místnost	poznámka

LEGENDA:

STRUKTUROVANÁ KABELÁŽ

- Datová zásuvka 2x RJ 45
- Datová zásuvka 1x RJ 45
- Optická zásuvka 2x E2000
- Datová zásuvka umístěná v podparapetním kanálu
- Datový kabel UTP cat. 6
- Optický kabel
- Žlab drátěný

Hlavní kabelové trasy budou uloženy a vyvázány ve SLP žlabech. Ostatní trasy budou uloženy v lištách a v podparapenich kanálech. Umístění datových zásuvek bude koordinováno v průběhu stavby s projektem technologie.

INDEX	DATUM, JMÉNO, PODPIS	TEXT A POPIS ZMĚNY
1.	24.08.2011	Doplnění zásuvek pro autoklávy,

GENERÁLNÍ PROJEKTANT: ateliér-r, spol. s r.o., Uhelná 27, Olomouc 772 00

VYPRACOVAL	Michal Svoboda	MERIT GROUP a.s.		tel: +420 585 226 185	
KONTROLOVAL	Petr Vychodil	Blodkova 7		fax: +420 585 230 206	
SCHVÁLIL	Jiří Šafránek	772 00 Olomouc		e-mail: merit@merit.cz	
MÍSTO STAVBY	ul. Hněvotínská, Olomouc	DATUM	3/2011	MĚŘÍTKO	1:100
INVESTOR	Univerzita Palackého v Olomouci, Křížkovského 8, Olomouc	ZAKÁZKA	ZŠ-11-034	FORMÁT	7x A4

STAVBA

Ústav molekulární a translační medicíny

OBSAH - NÁZEV VÝKRESU

půdorys 1.np - SK

OBJEKT - PROVOZNÍ SOUBOR	STUPEŇ	ARCH. ČÍSLO	Č. VÝKRESU	Č. VÝTISKU
05.4 - Strukturovaná kabeláž	dokumentace pro provedení stavby		1 - SL 02	